
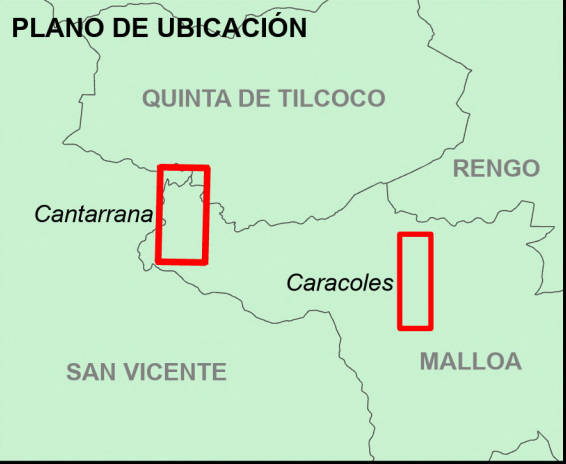


PLANO DE EVACUACIÓN ANTE AMENAZA DE REMOCIÓN EN MASA TIPO FLUJO

REGIÓN DE O'HIGGINS

COMUNA DE MALLOA

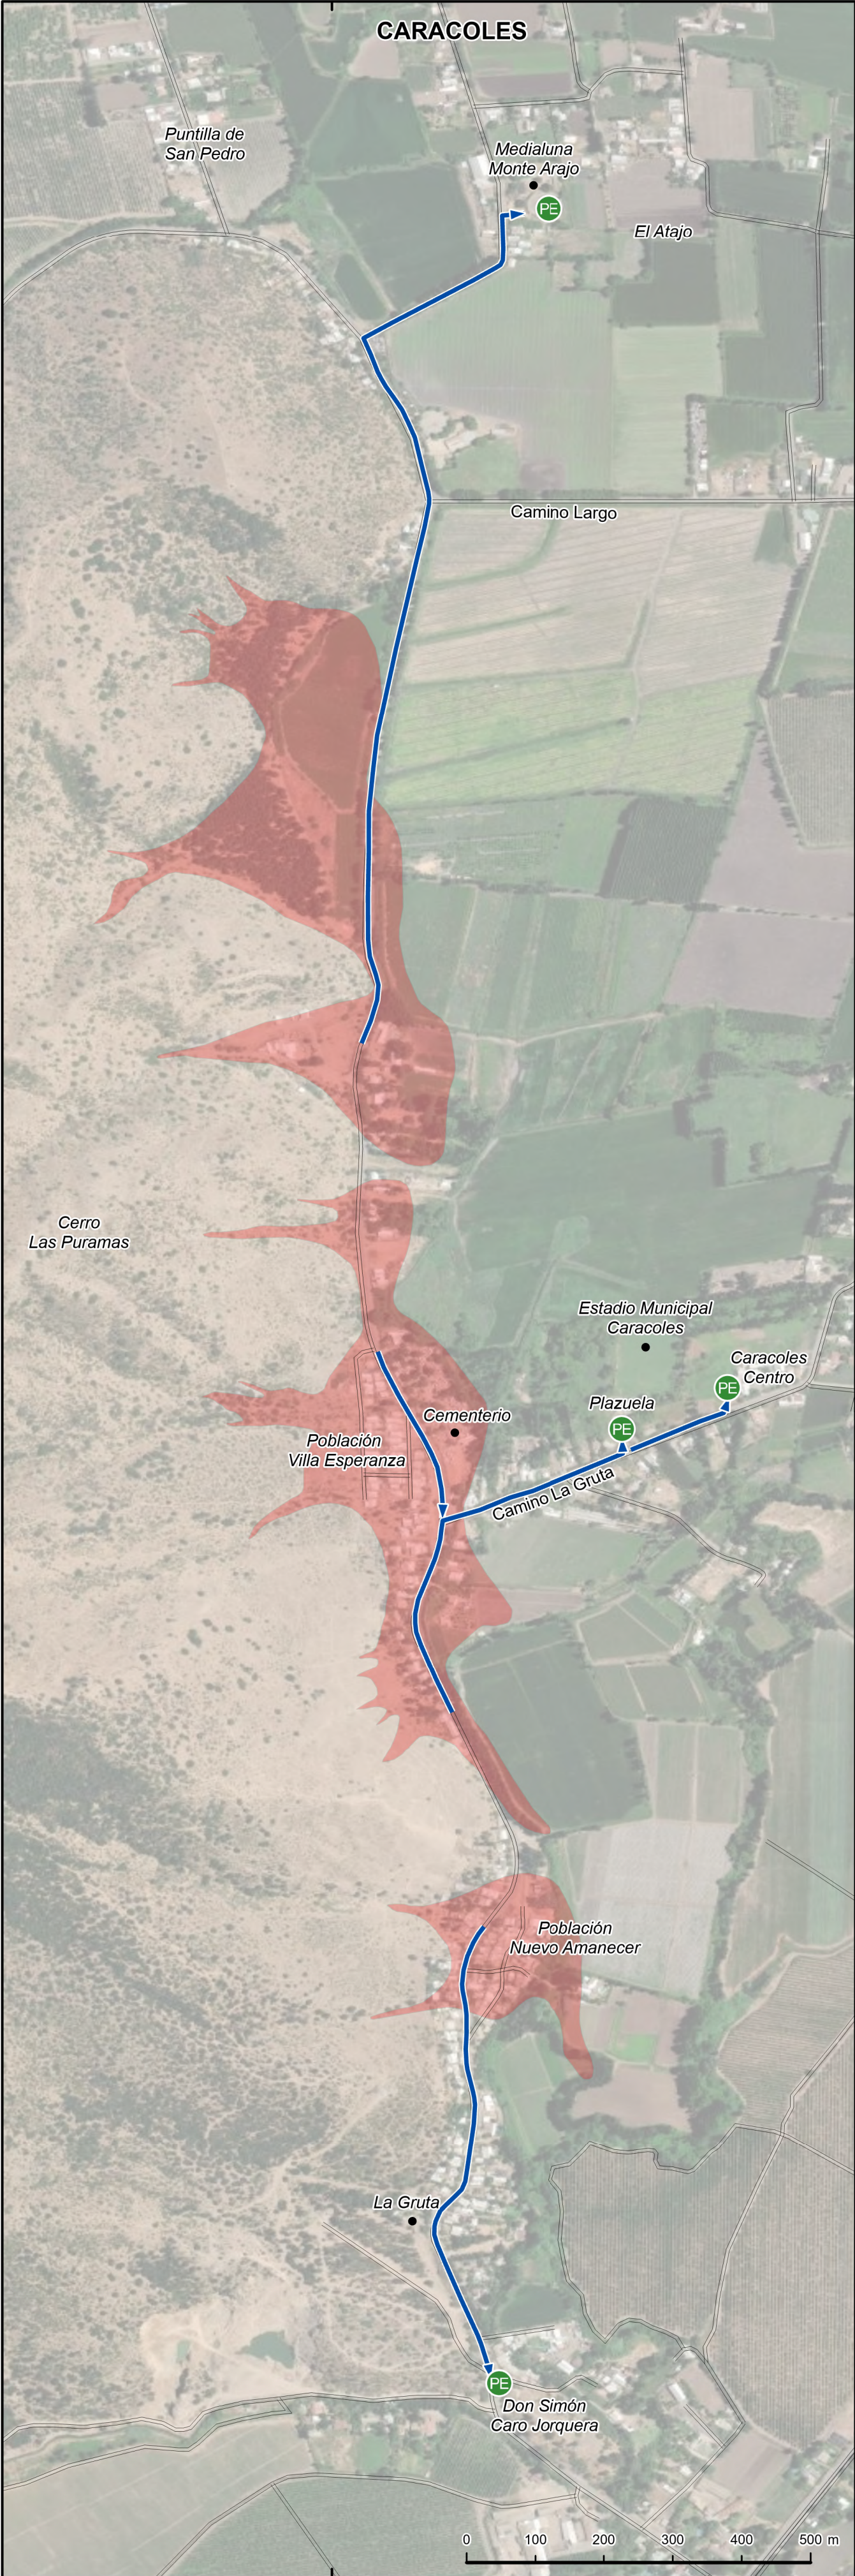

LEYENDA

- ÁREA DE EVACUACIÓN
- VÍA DE EVACUACIÓN
- PUNTO DE ENCUENTRO

Nota: Evalúe el trayecto más adecuado para salir del Área de Evacuación, de acuerdo a su ubicación específica.

FUENTE: SERNAGEOMIN
Municipalidad de Malloa
SENAPRED, Dirección Regional de O'Higgins
DISEÑO: SENAPRED
VALIDACIÓN: Municipalidad de Malloa
EDICIÓN: Junio de 2026 COD: 226061091
El plano es sólo una imagen de referencia
Descarga la versión actualizada en: www.senapred.cl